


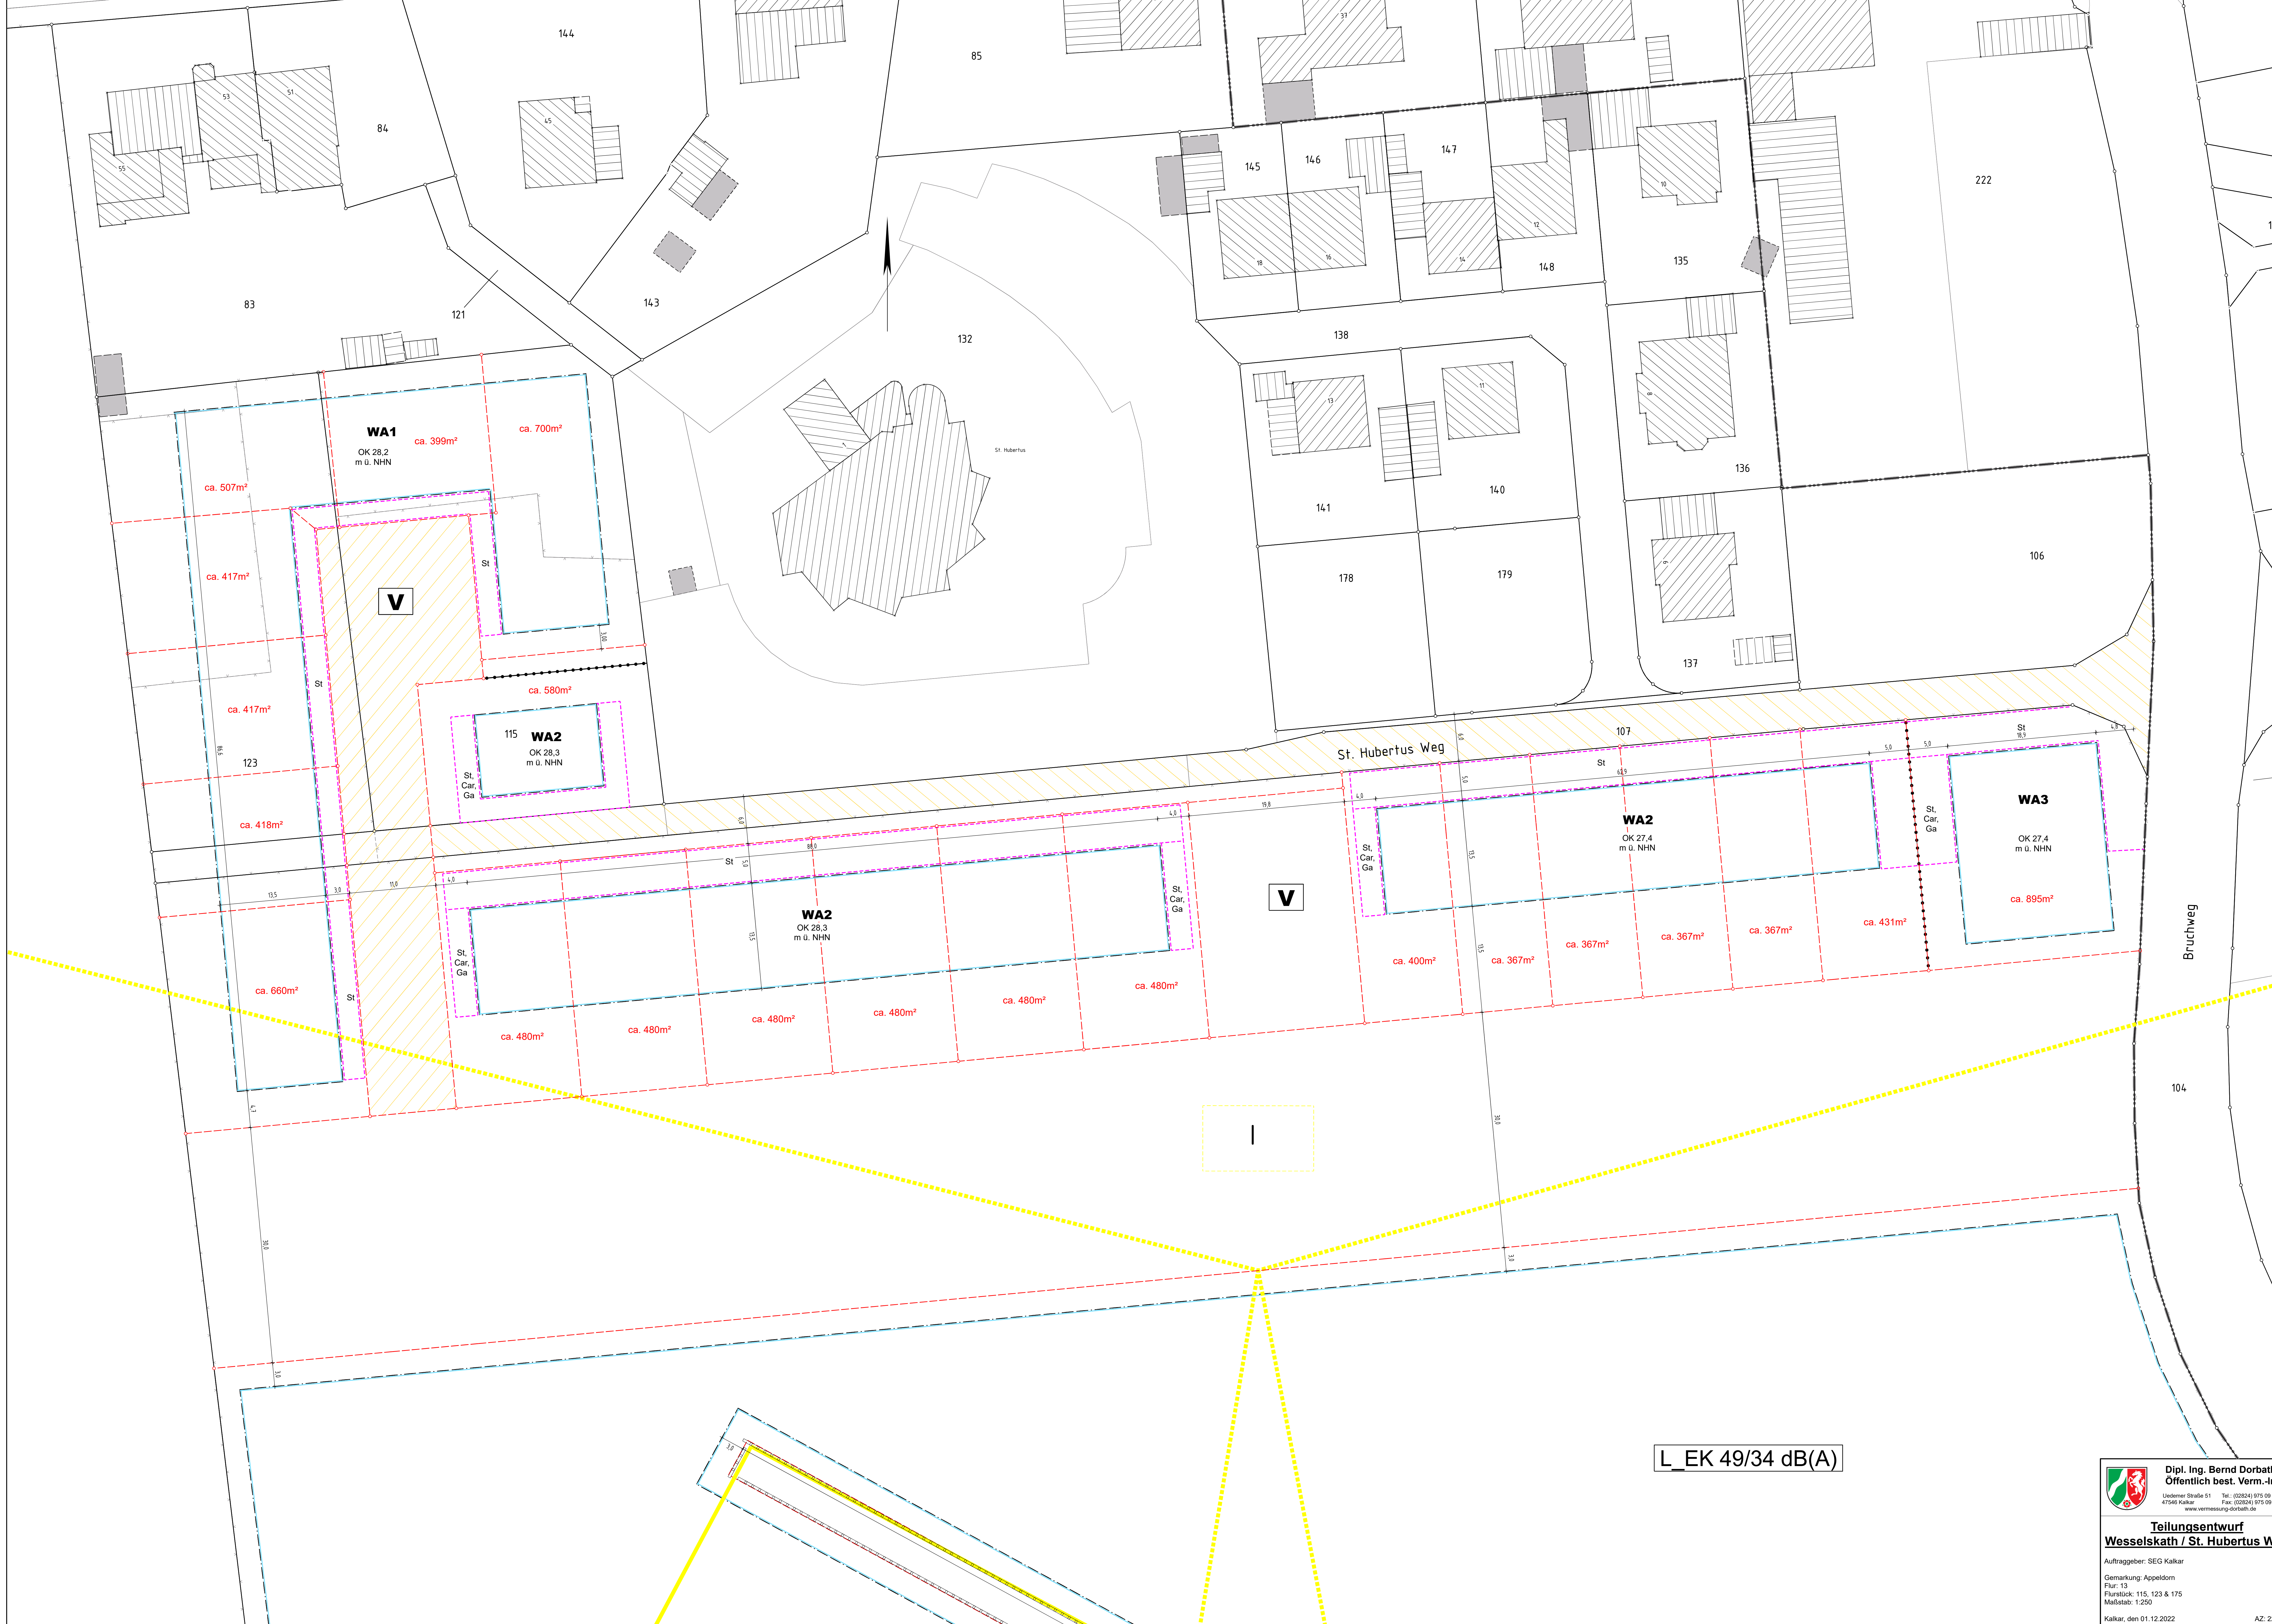

WA1
OK 28.2
m ü. NHN

V

WA2
OK 28.3
m ü. NHN

WA2
OK 28.3
m ü. NHN

V

WA2
OK 27.4
m ü. NHN

WA3
OK 27.4
m ü. NHN

L_EK 49/34 dB(A)



Dipl.-Ing. Bernd Dorbath
Öffentlich best. Verm.-Ing.
Uedemer Straße 51 Tel.: (02824) 975 09 20
47546 Kalkar Fax: (02824) 975 09 40
www.vermessung-dorbath.de

Teilungsentwurf
Wesselskath / St. Hubertus Weg

Auftraggeber: SEG Kalkar

Gemarkung: Appeldorn
Flur: 13
Flurstück: 115, 123 & 175
Maßstab: 1:250
Kalkar, den 01.12.2022

AZ: 22130